


Схема потокораспределения ВЛ-35 кВ
Зимний максимум 22 декабря 2022 года.
ОП «Управление энергетикой» ООО «ННК-Сахалинморнефтегаз»

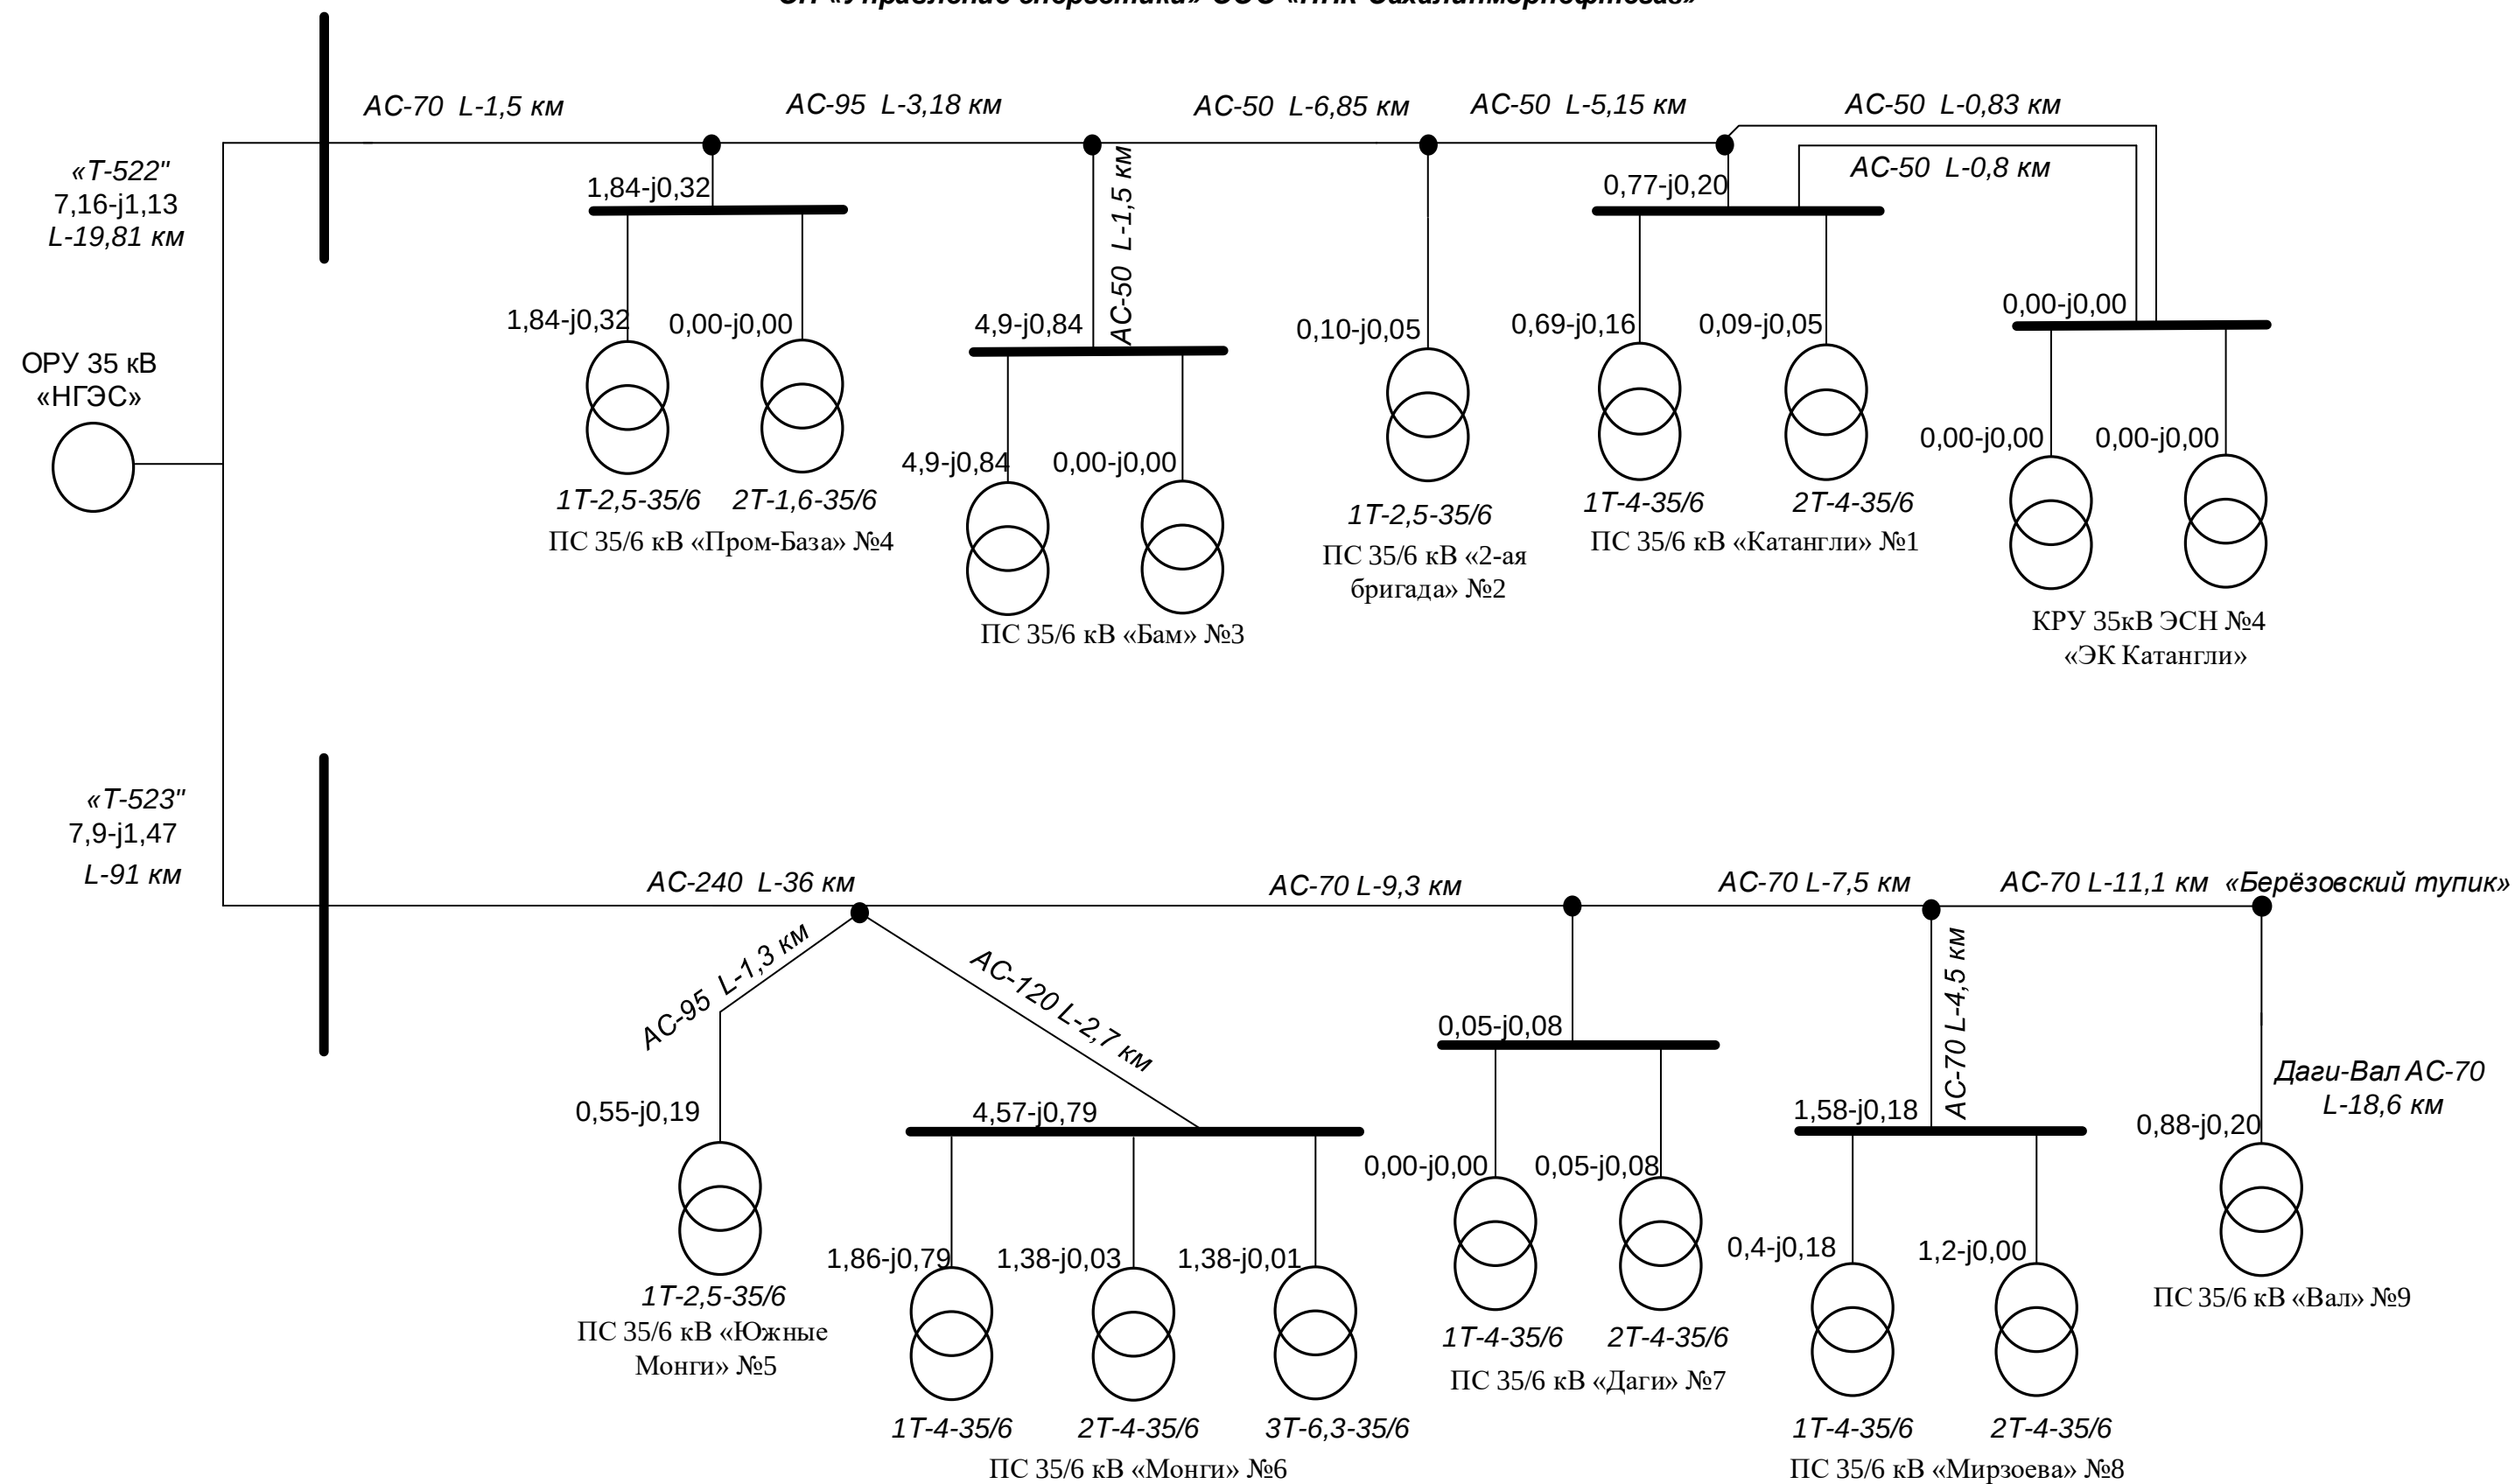

	Должность	Ф.И.О.	Дата	Подпись	Расчетная схема ВЛ-35 кВ Ногликского НПЭС
Проверил	Начальник НПЭС	Сизиков А.Л.			
Выполнил	Специалист. ОПиУЭ	Величко Ю.П.			